




# Extra variantenstudie

3 aanvullende oplossingsrichtingen

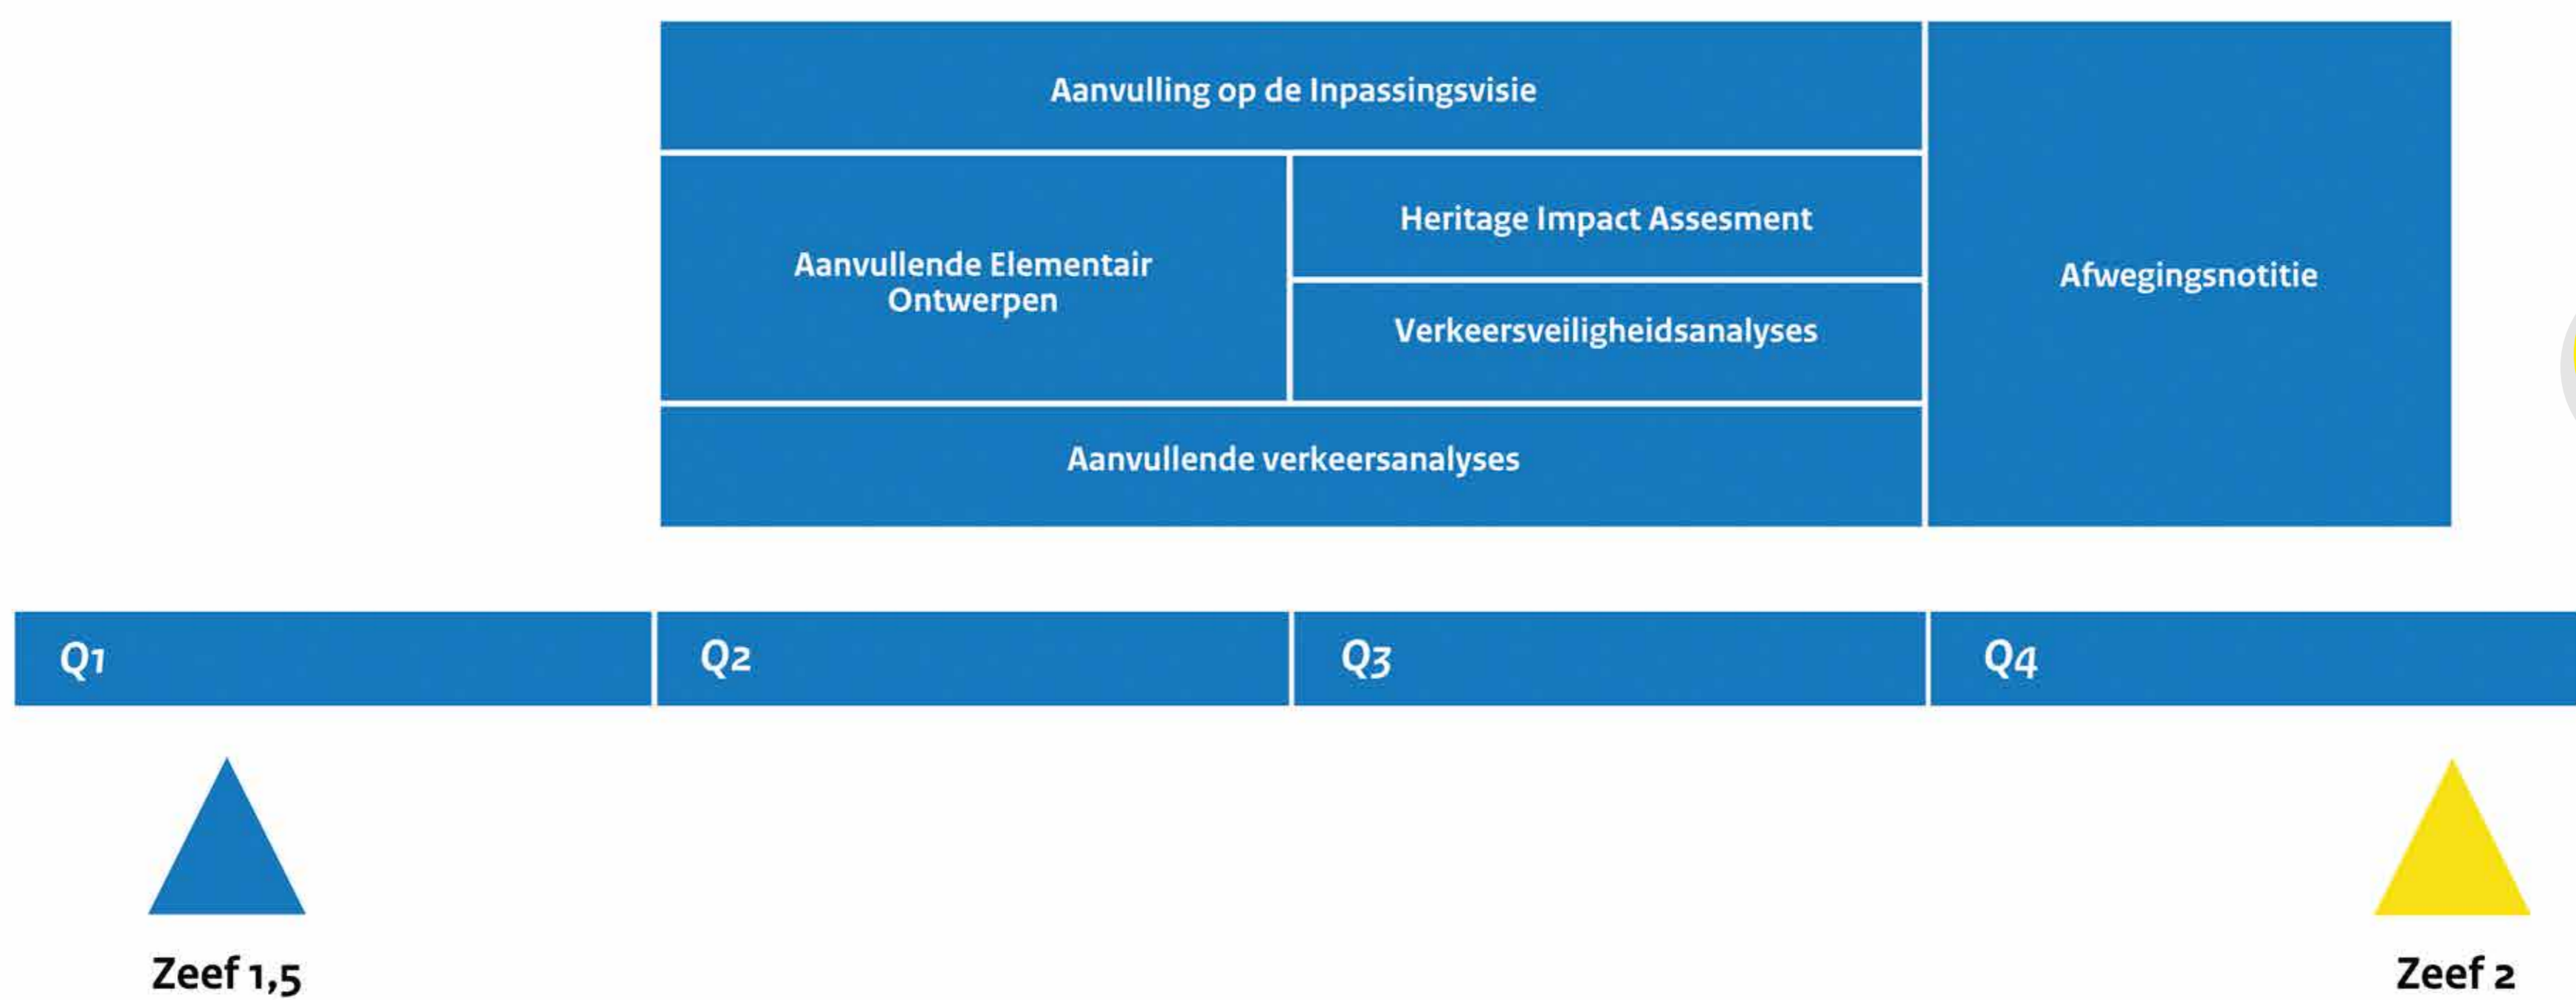

## Planning & activiteiten 2018

- **Definitieve afweging medio 2019 in het ProjectMER**



# Oplossingsrichting A

- ***A7 2x3 met 2 halve aansluitingen  
& parallelverbinding***



# Oplossingsrichting B

- **$A_7$   $2 \times 3 / 2 \times 2 + 1$  (hoofd- en parallelsysteem)**



# Oplossingsrichting C

- ***A7 2x3, verschoven aansluiting Purmerend Zuid***





# Oplossingsrichting D

- ***A7 2x3, vervallen aansluiting Purmerend Centrum, parallelvoorziening onderliggende wegennet Zuidoost Beemster***




# Inpassingsvisie A

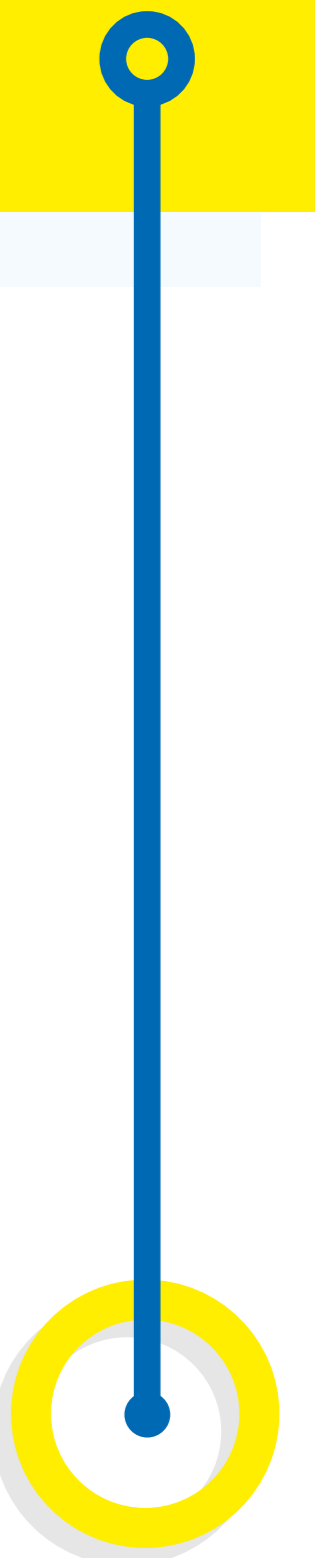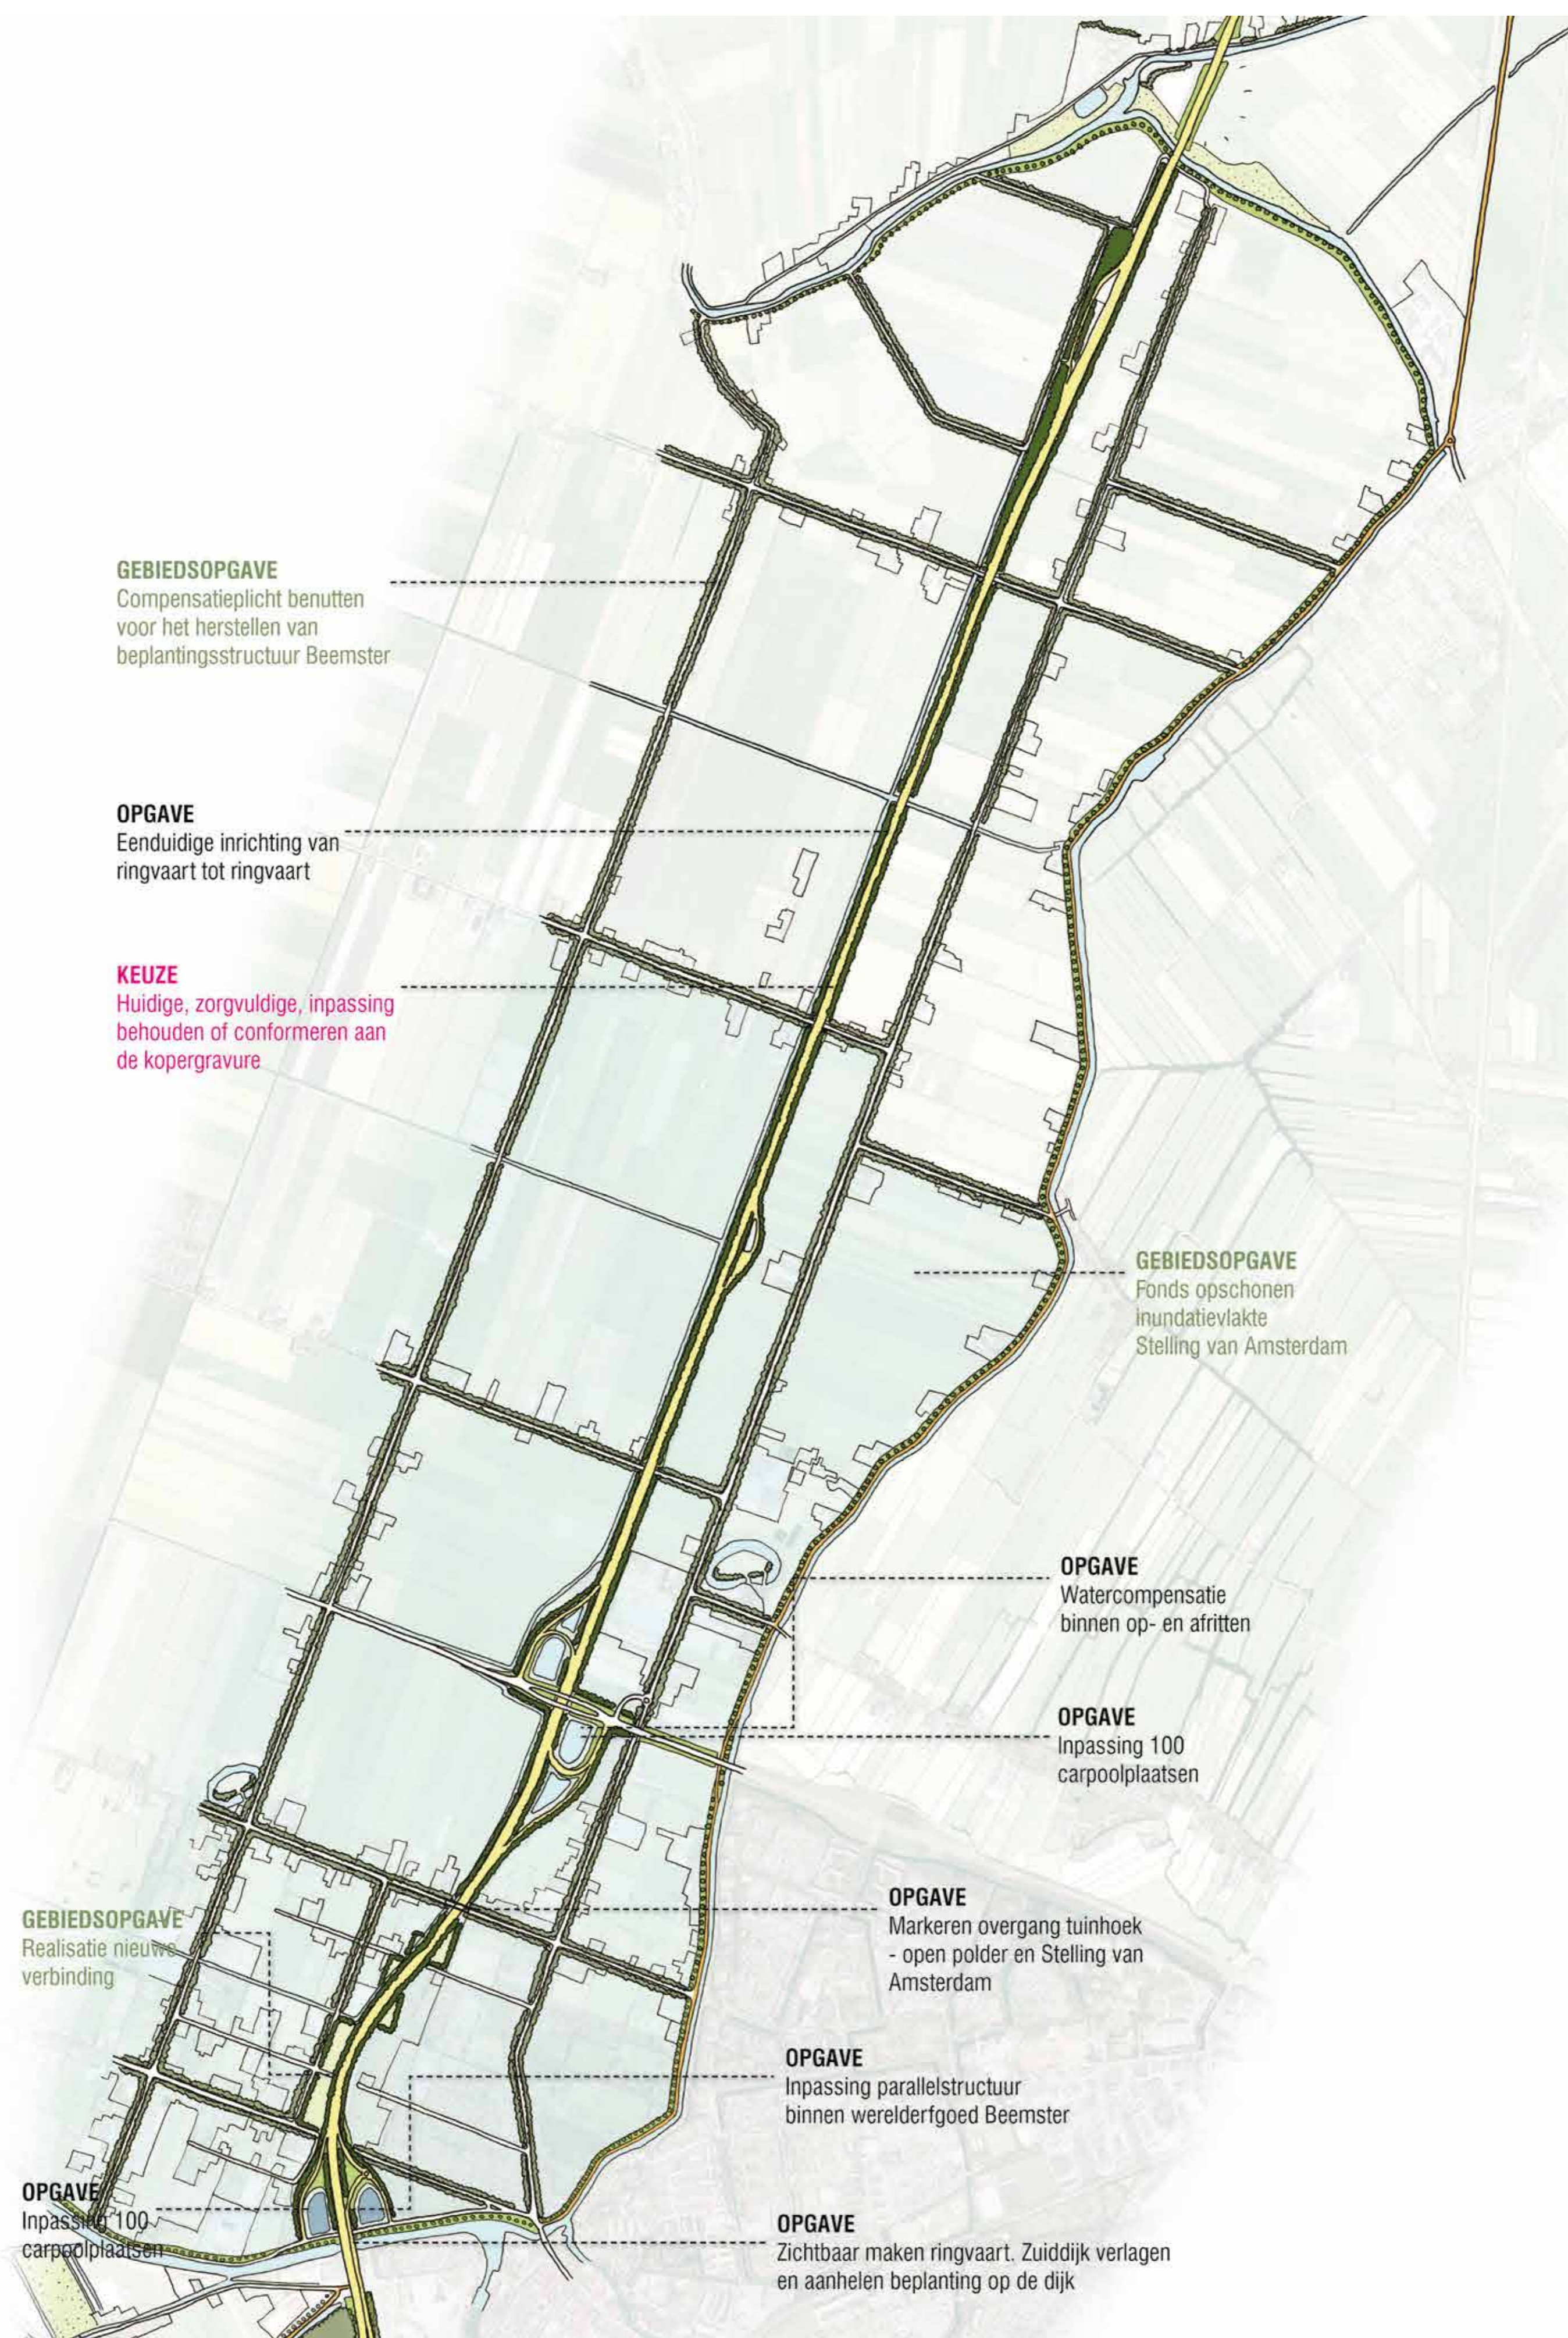



# Inpassingsvisie B

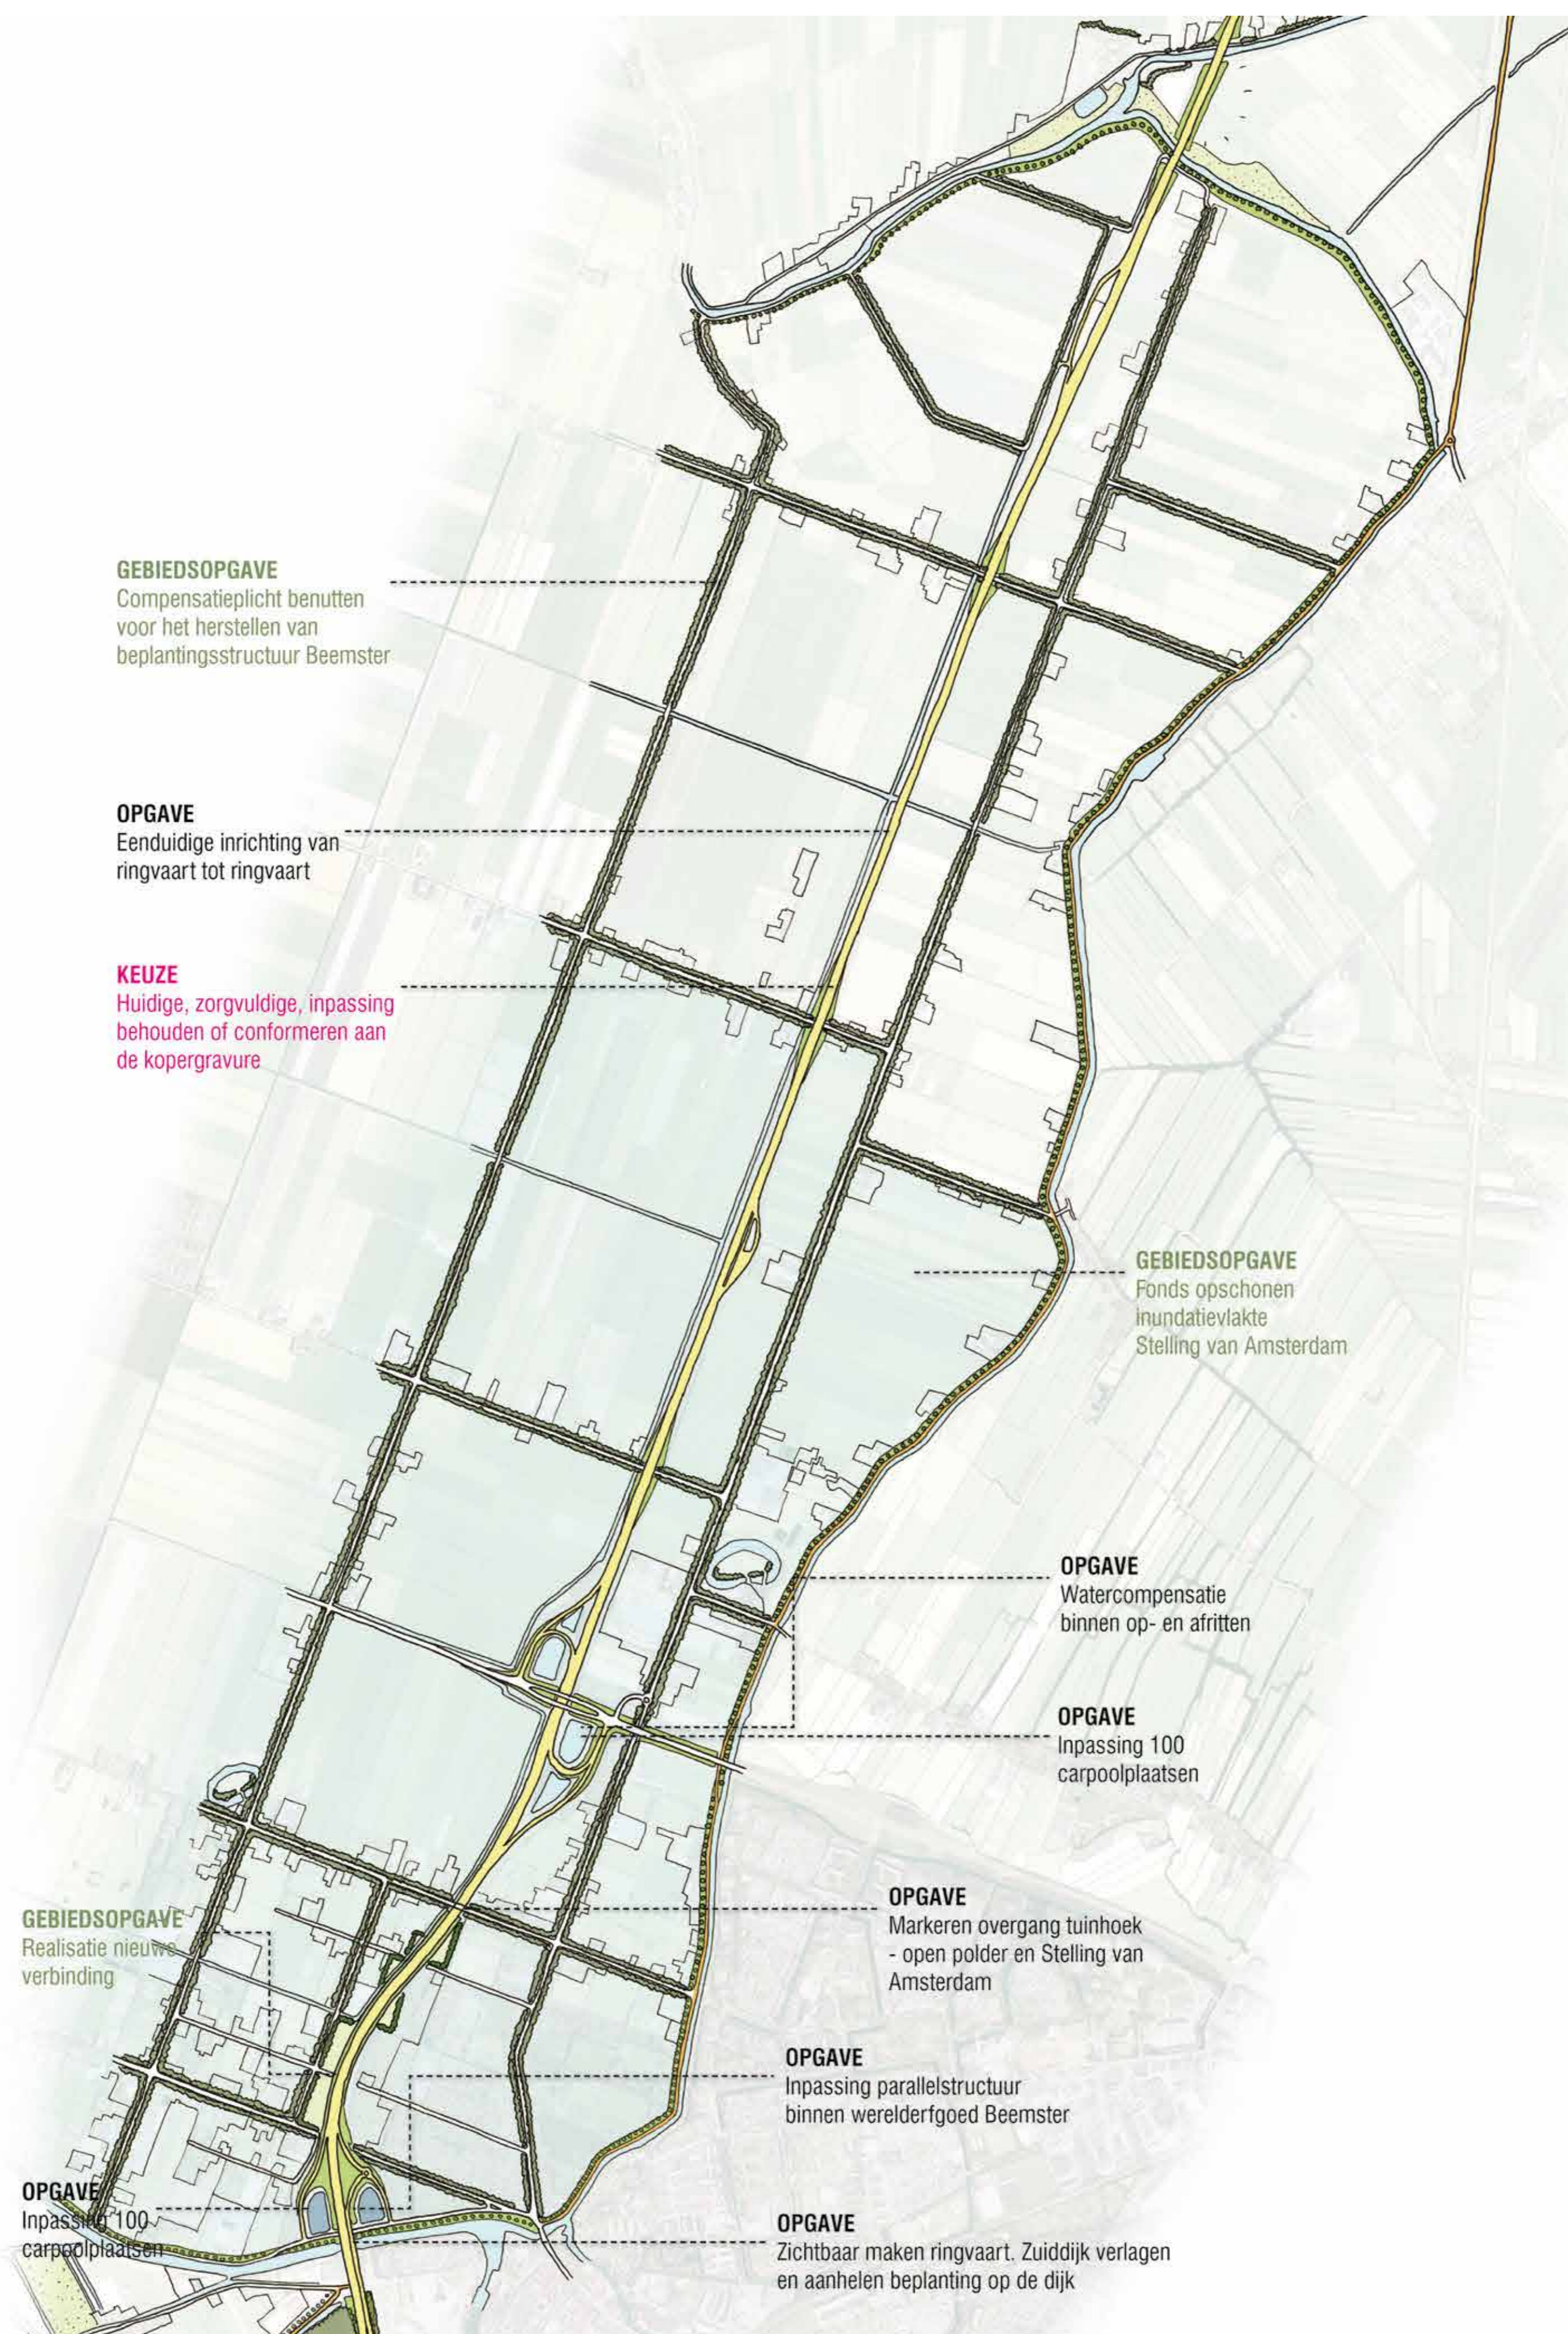



# Enquête

2 Inpassingsvisies


Waar gaat uw voorkeur naar uit?

- **A: met beplanting langs de A7**
- **B: geen beplanting langs de A7**








# Volgerweg

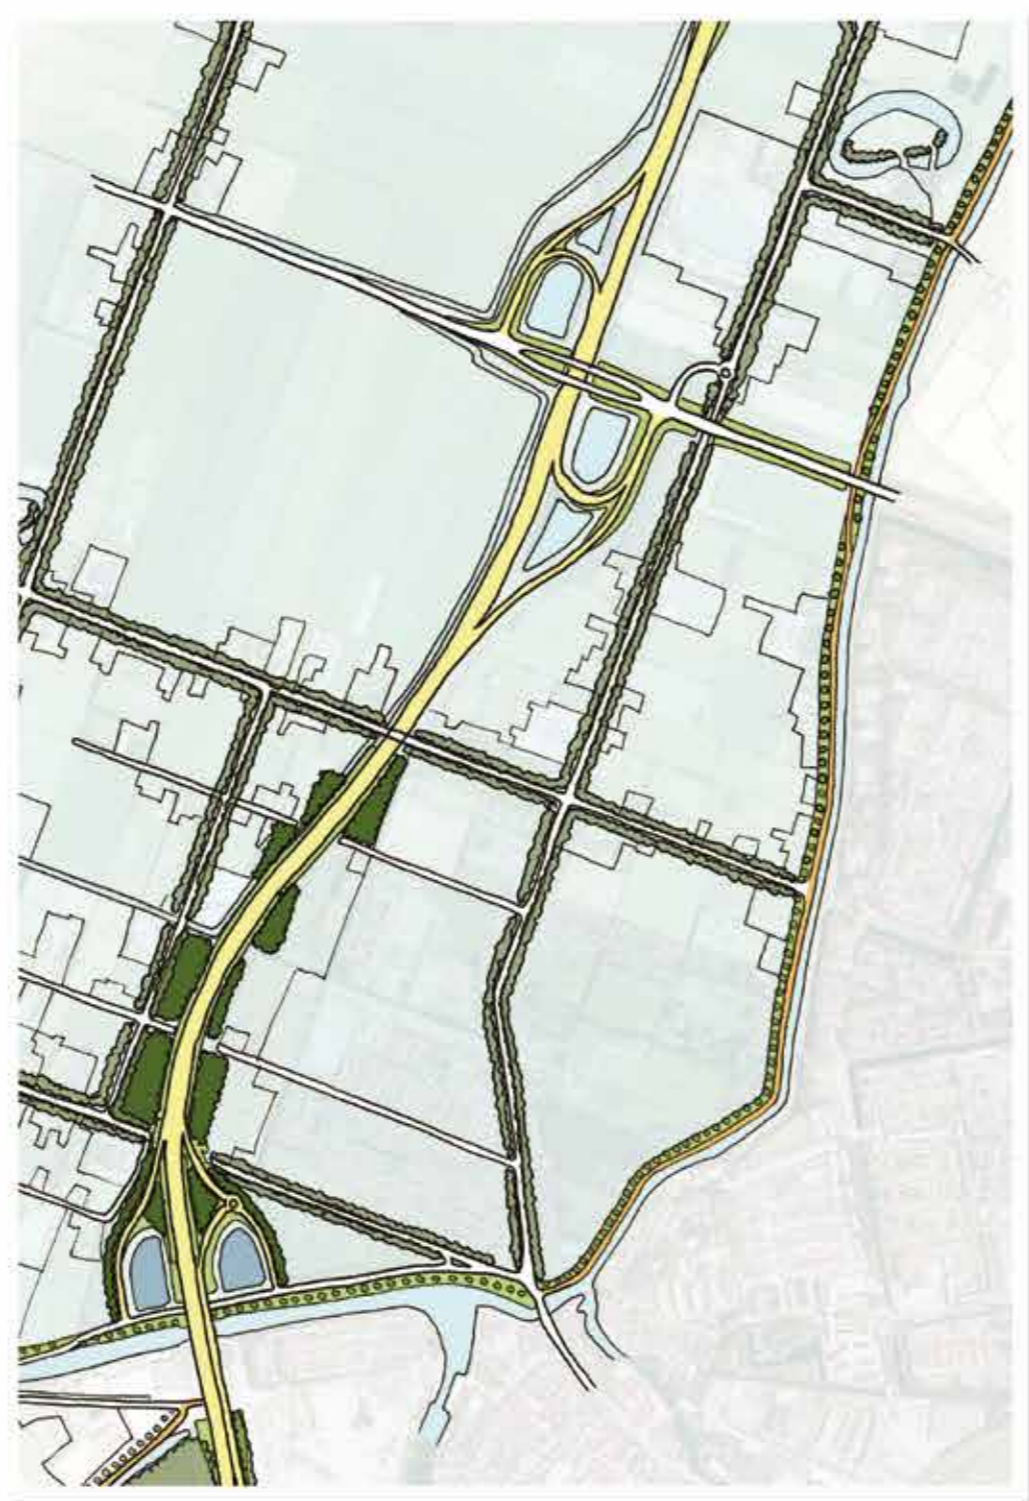

Alternatief: A7 geheel onbeplant van ringvaart tot ringvaart

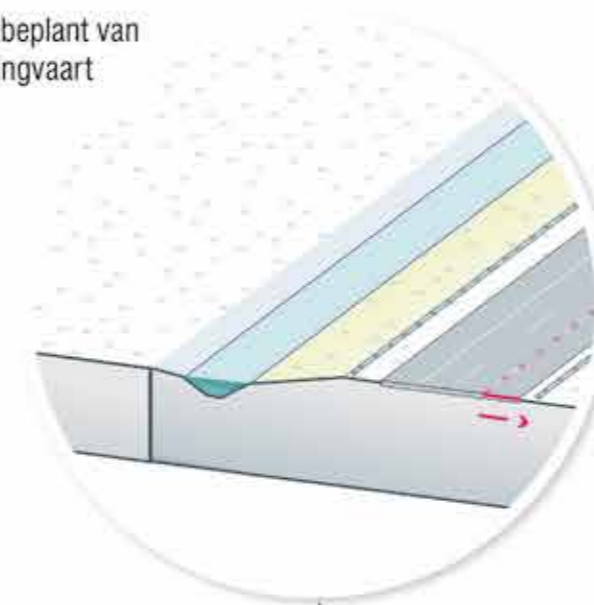


Detail: zichtwallen met inplant van overhoeken

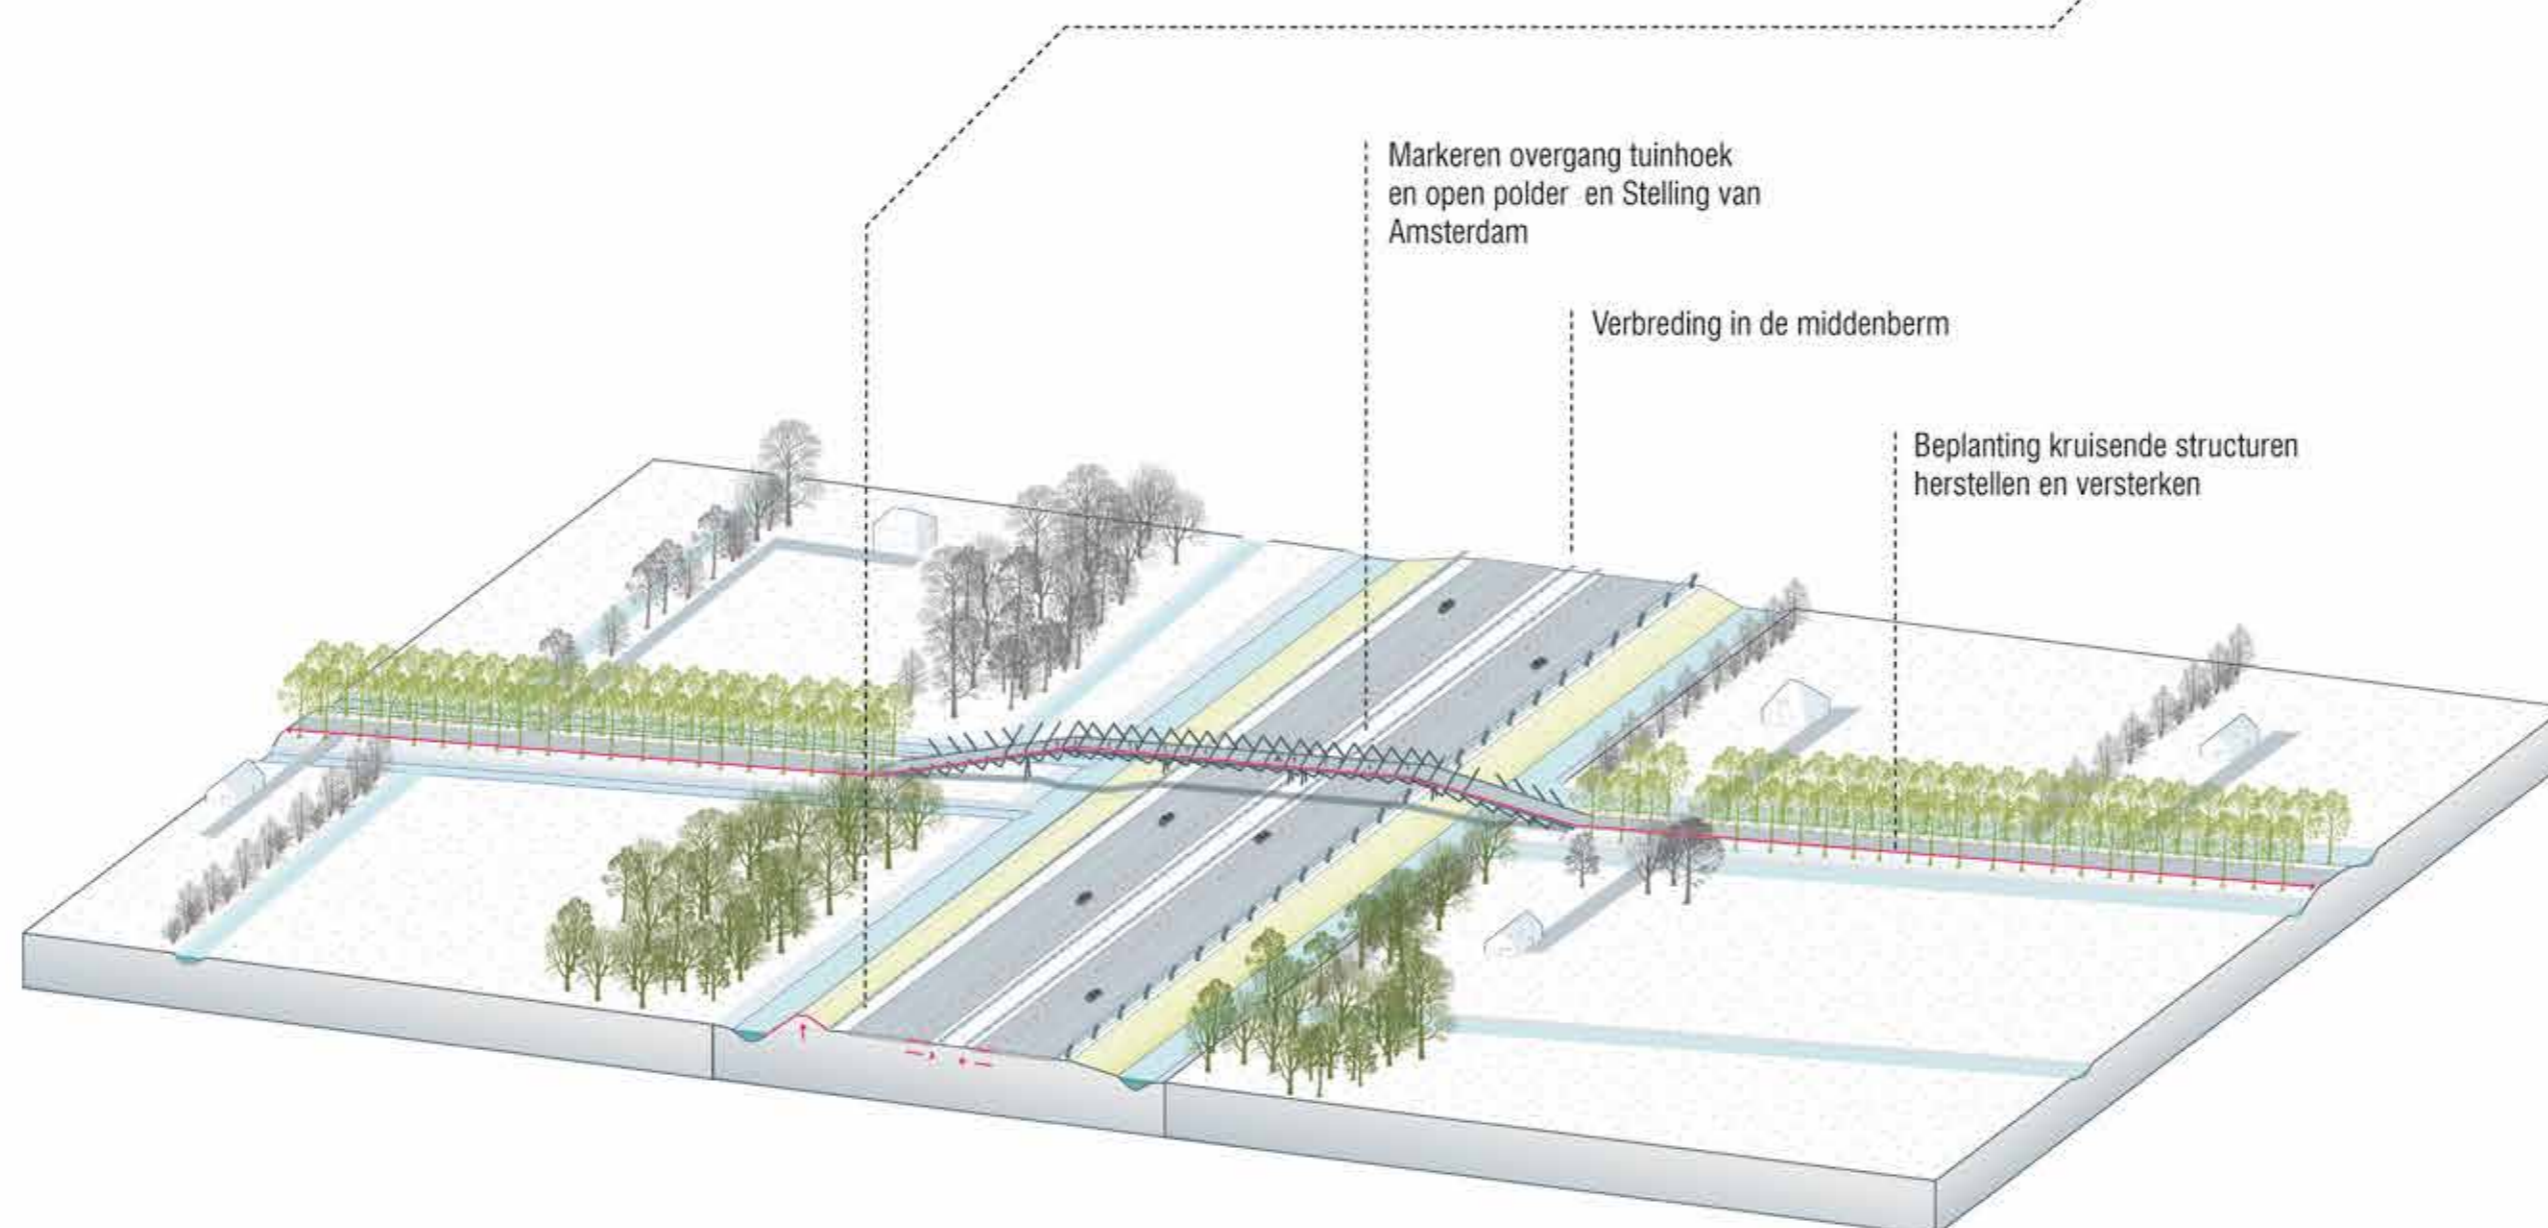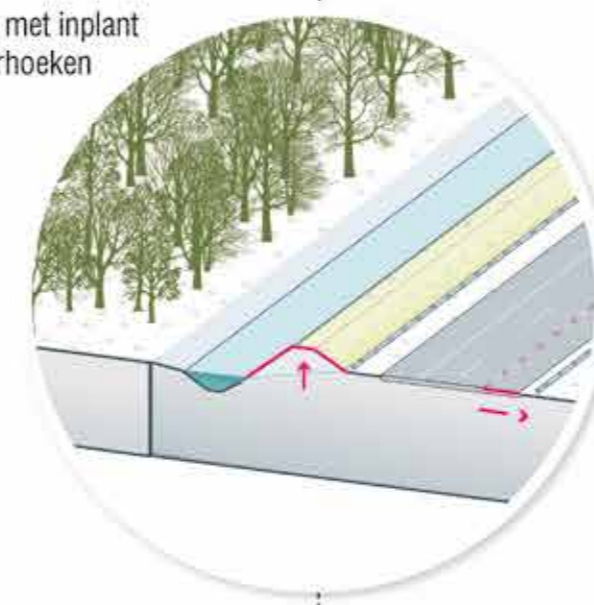



# Zuiderpad

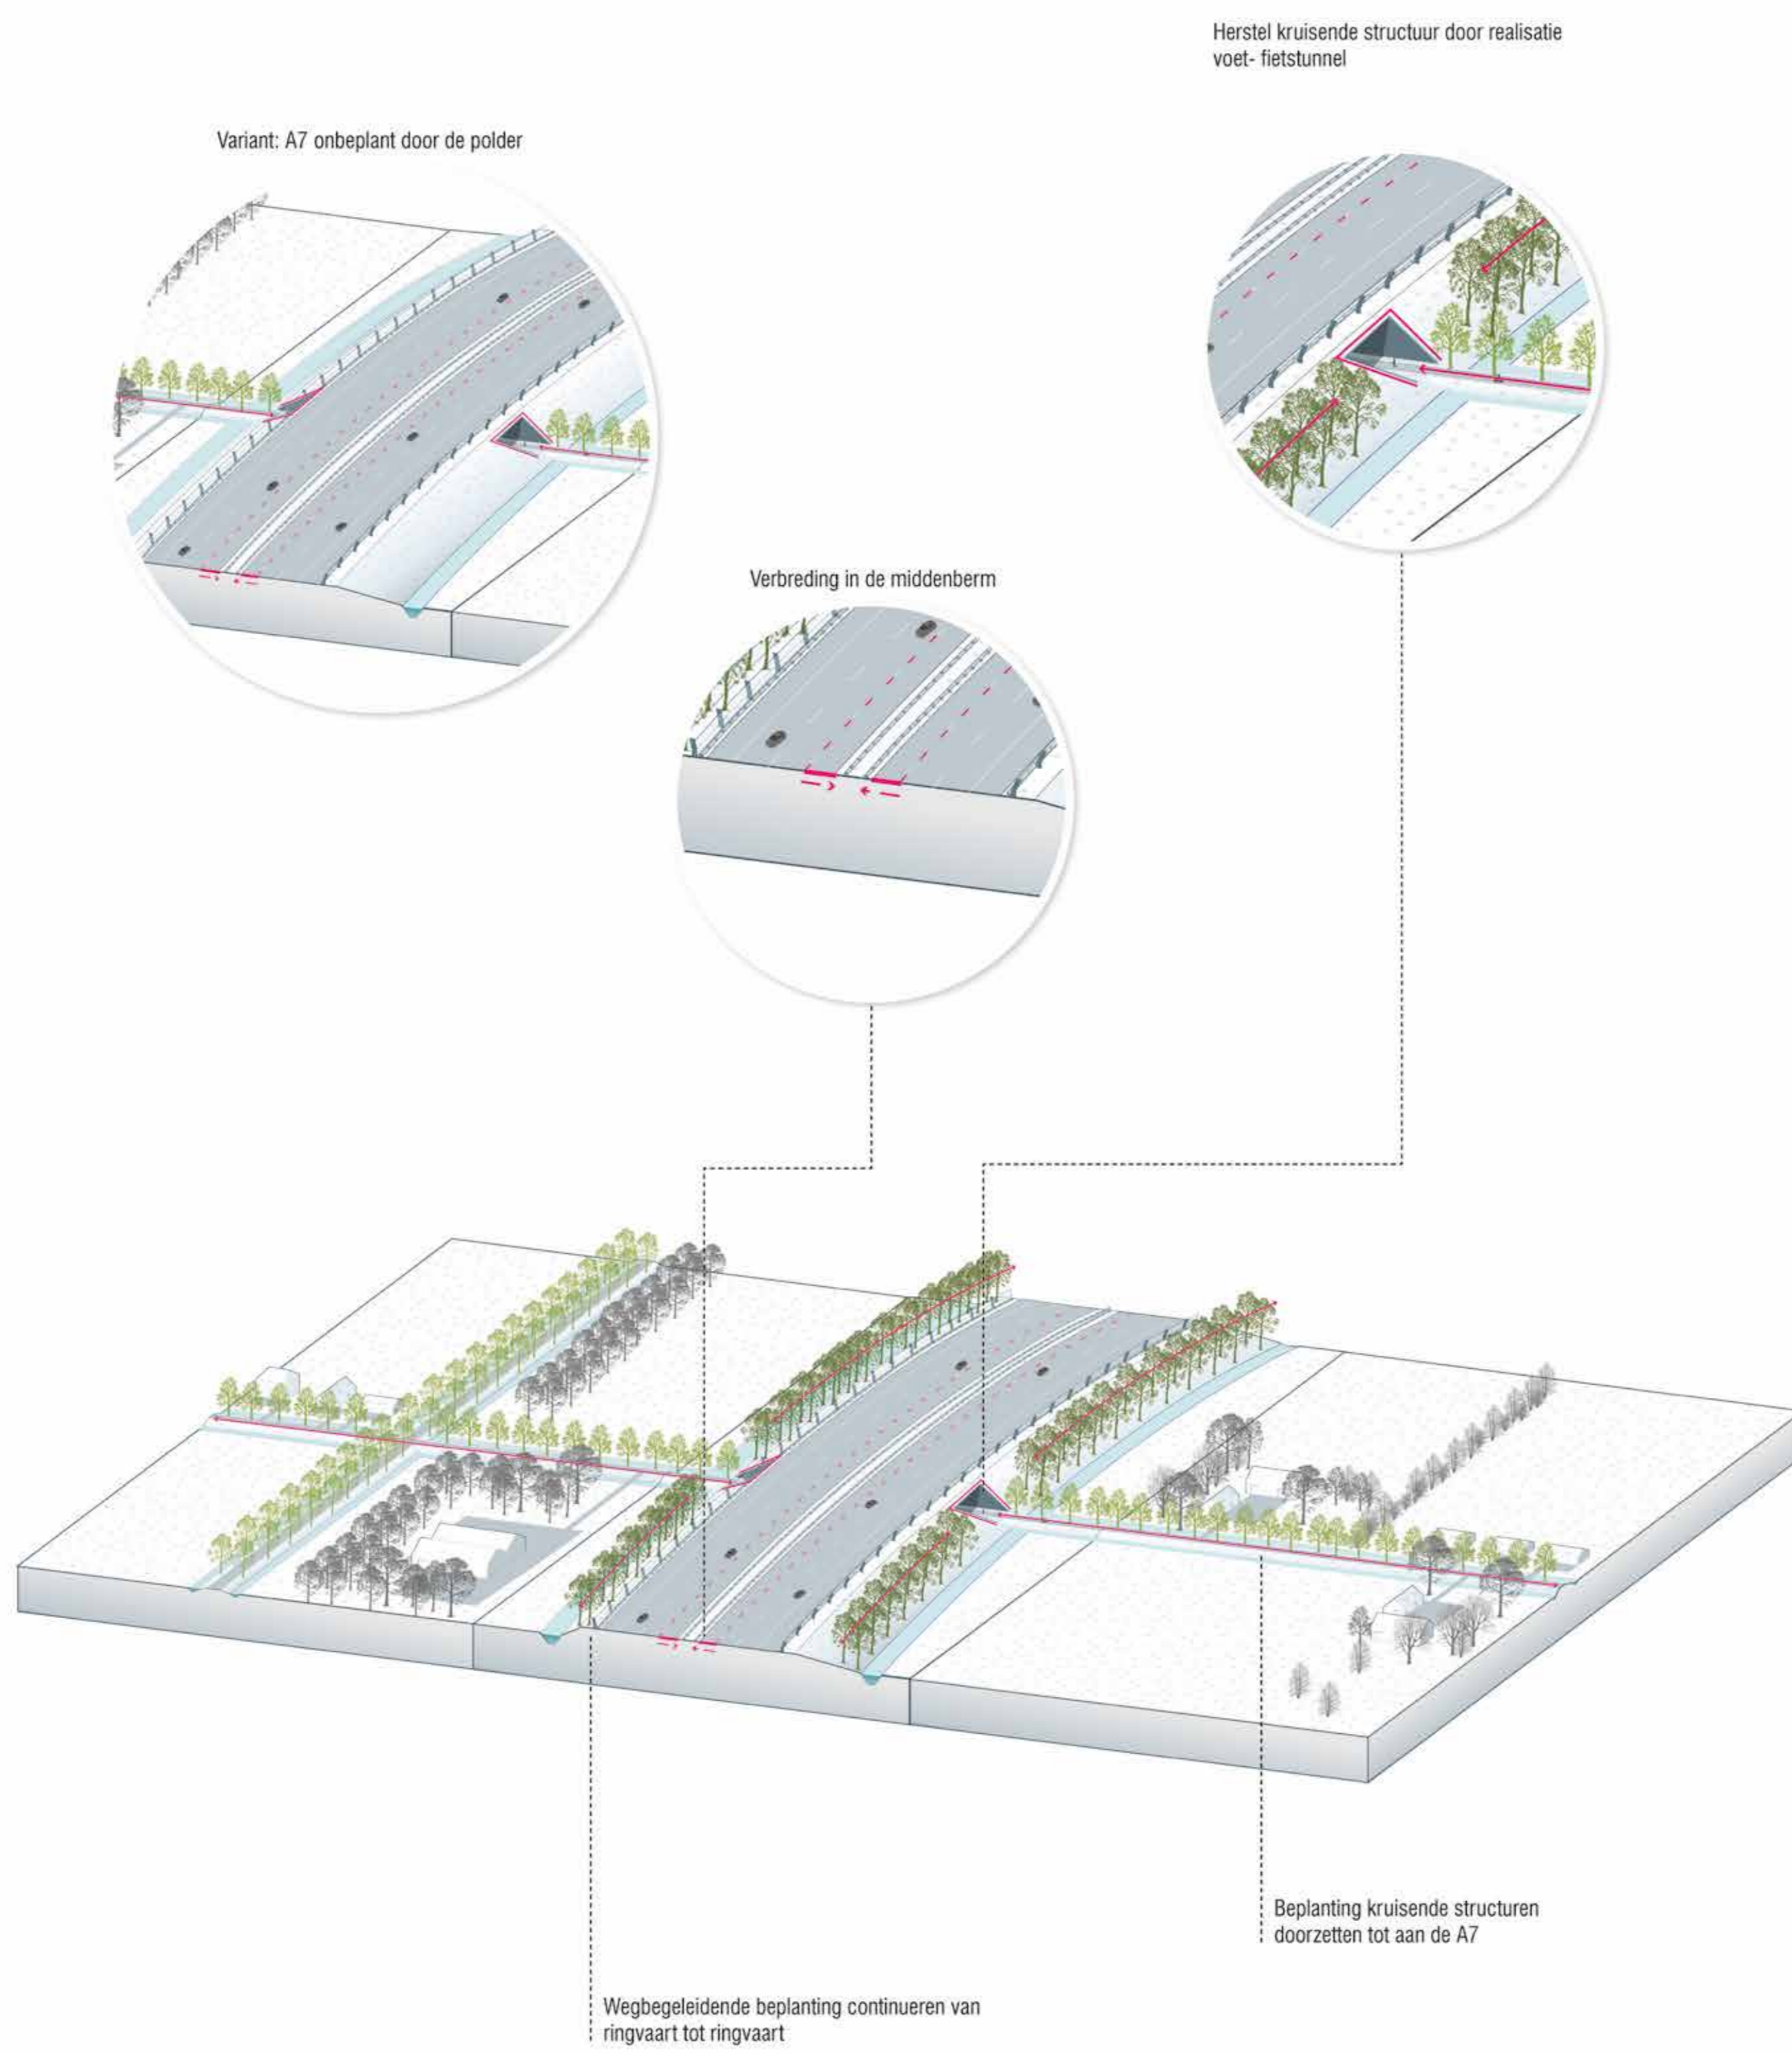



# Zuiderweg

